



Справ. №	Перв. примен.
Взам. инв. №	Инв. № дубл.
Подп. и дата	Подп. и дата
Инв. № подл.	

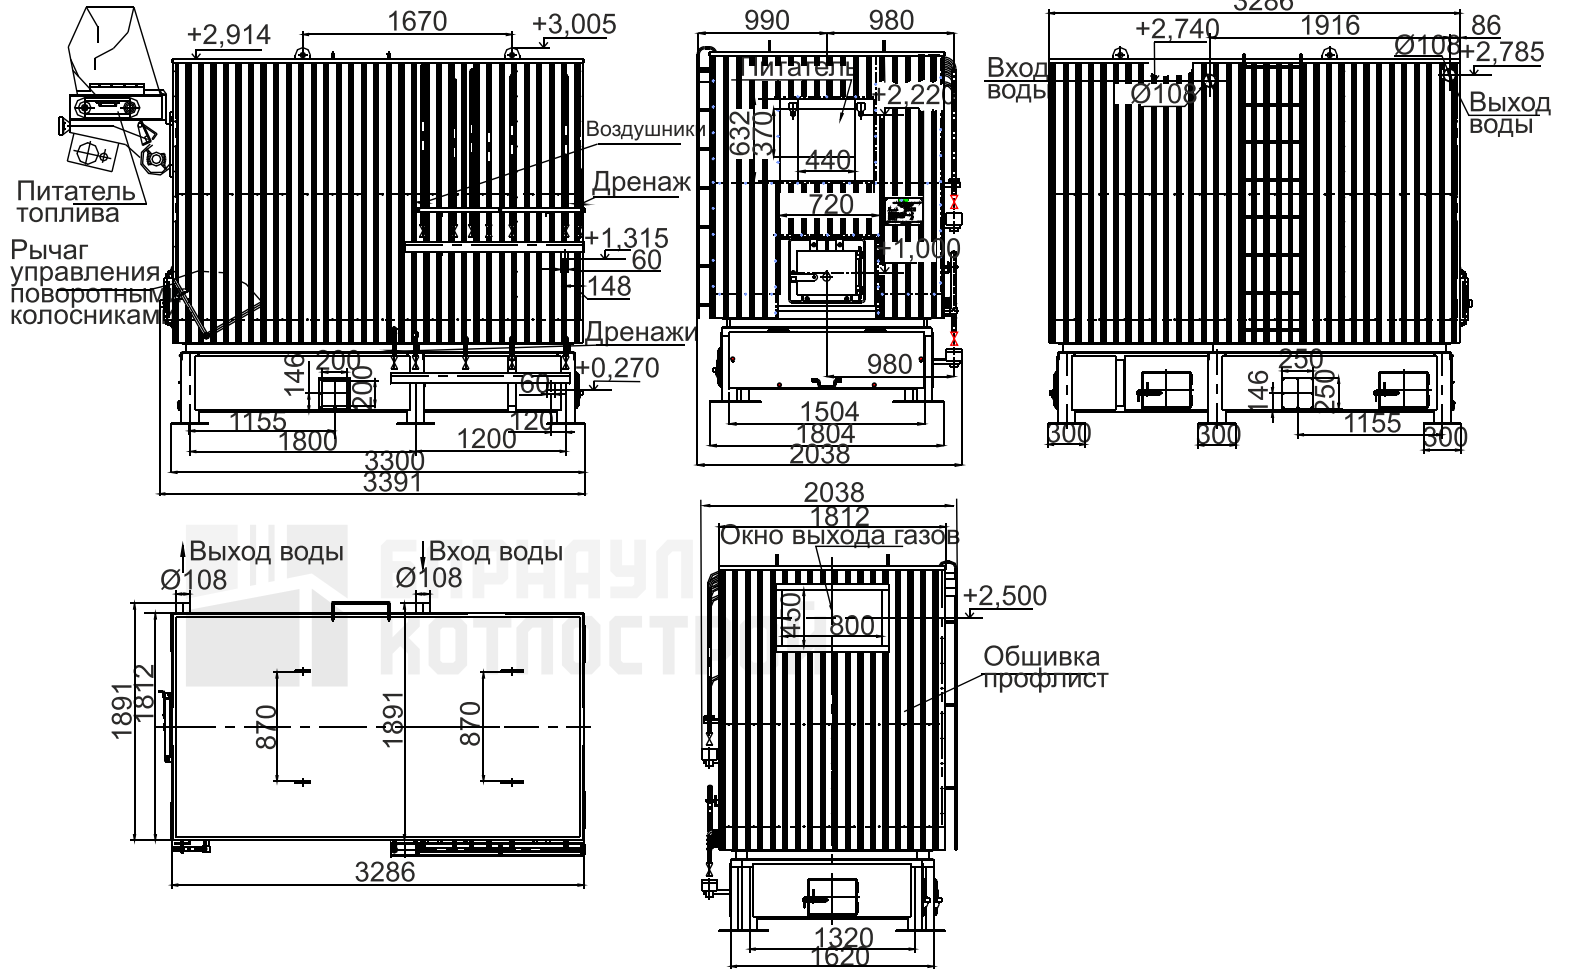

Изм.	Лист	№ докум.	Подп.	Дата
Разраб.				
Пров.				
Т.контр.				
Н.контр.				
Утв.				

<b>КОТЕЛ ВОДОГРЕЙНЫЙ</b>	Лит.	Масса	Масштаб
		-	-
	Лист	Листов	1
 <b>БАРНАУЛ КОТПОСТРОЙ</b>			