



Перв. примен.	
Справ. №	
Подп. и дата	
Инв. № дубл.	
Взам. инв. №	
Подп. и дата	
Инв. № подл.	

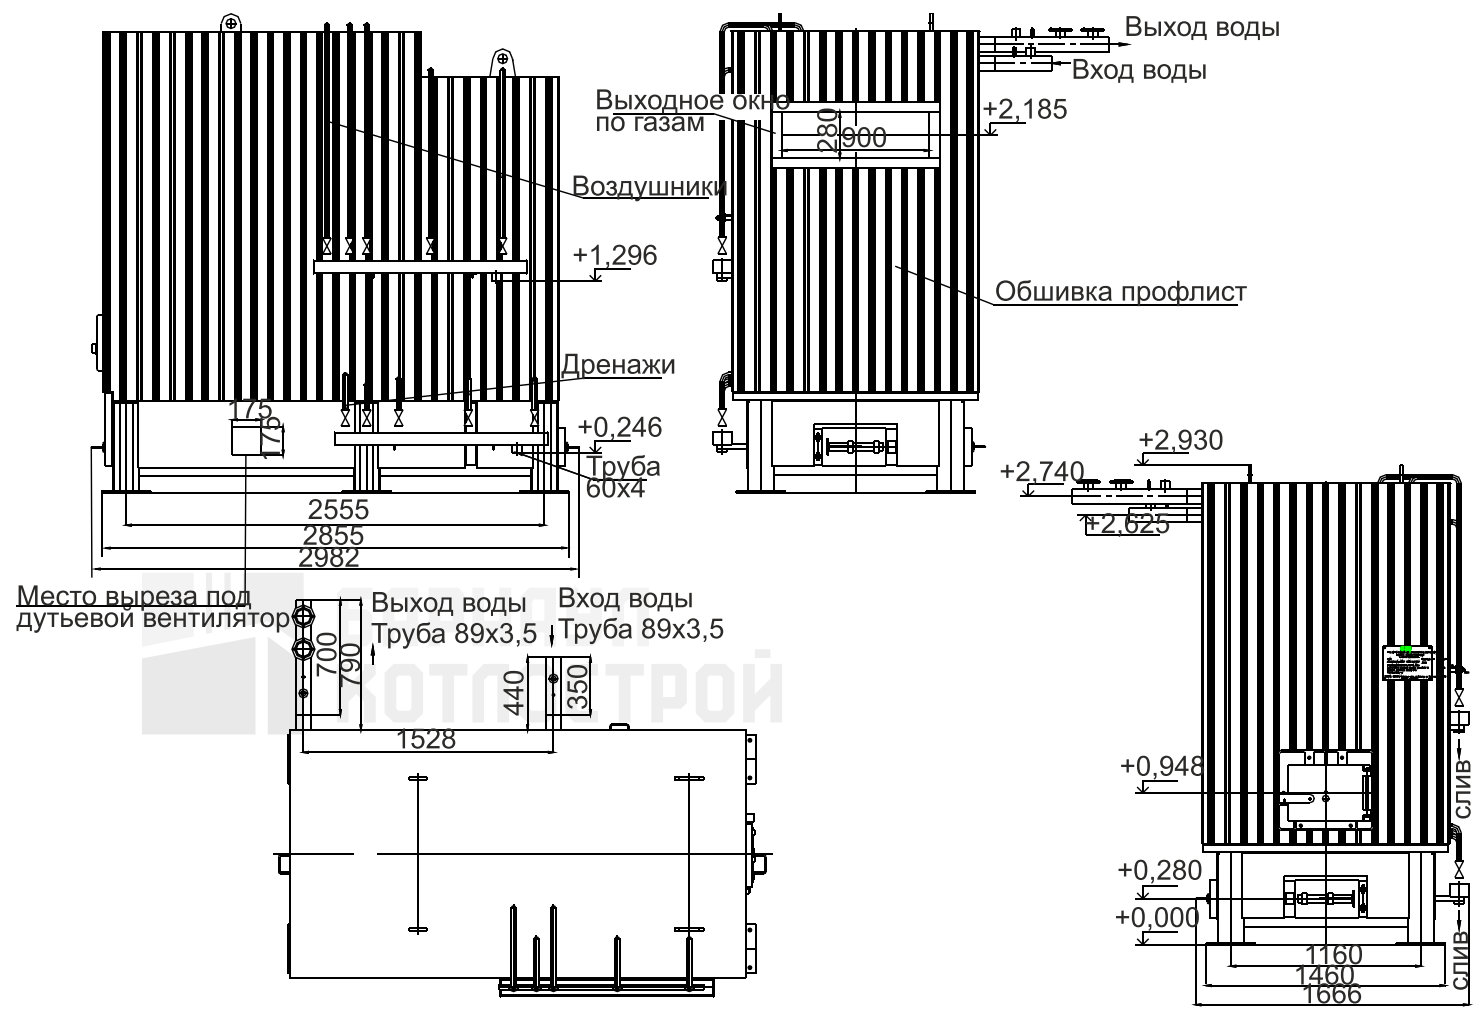

Изм.	Лист	№ докум.	Подп.	Дата
Разраб.				
Пров.				
Т.контр.				
Н.контр.				
Утв.				

<b>КОТЕЛ ВОДОГРЕЙНЫЙ</b>			Лит.	Масса	Масштаб
				-	-
			Лист	Листов	1
			 <b>БАРНАУЛ КОТЛОСТРОЙ</b>		